
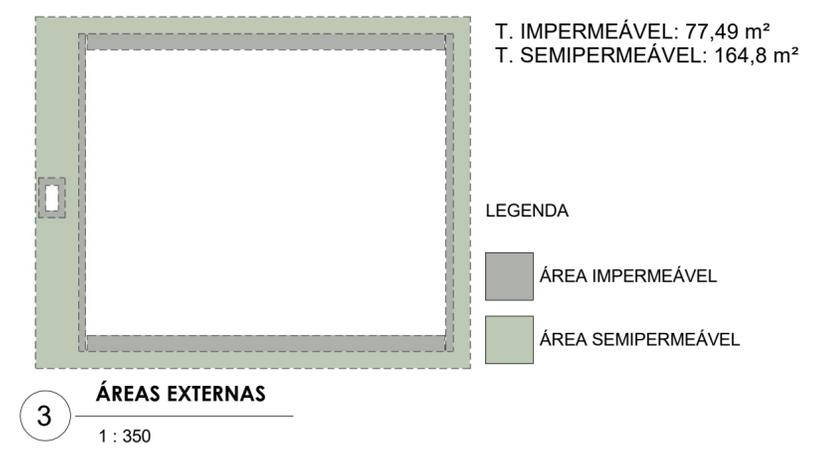


LEGENDA DE PORTAS				
CÓD	QTD	Altura	Largura	Descrição
PA01	1	2,00	1,10	PORTÃO DE GIRO (DUAS FOLHAS) EM ALUMÍNIO
PA02	1	2,10	0,80	PORTA DE GIRO EM VENEZIANA DE ALUMÍNIO E VIDRO (1 FOLHA)
PA03	5	2,10	0,80	PORTA DE GIRO EM VENEZIANA DE ALUMÍNIO (1 FOLHA)
PA04	2	2,10	1,40	PORTA DE GIRO EM VENEZIANA DE ALUMÍNIO E VIDRO (2 FOLHAS)
PM01	4	1,20	0,60	PORTA DE GIRO EM MADEIRA (1 Folha)
PM02	2	2,10	1,20	PORTA VAI E VEM EM MADEIRA
PM03	2	2,10	0,90	PORTA DE GIRO EM MADEIRA COM BARRA DE APOIO
PV01	2	2,10	2,80	PORTA DE GIRO DUPLA EM VIDRO TEMPERADO (2 Folhas)
PV02	1	1,20	0,80	PORTA DE GIRO EM VIDRO TEMPERADO

LEGENDA DE JANELAS					
CÓD	QTD	Altura	Largura	Altura do peitoril	Descrição
JA01	8	1,10	1,40	1,00	JANELA BAIXA DE CORRER COM DOIS PAINÉIS DE CORRER EM ALUMÍNIO E VIDRO TEMPERADO
JA02	7	0,50	2,00	1,60	JANELA ALTA MAXI AR COM 8 PAINÉIS EM ALUMÍNIO E VIDRO TEMPERADO
JA03	11	1,10	2,80	1,00	JANELA BAIXA DE CORRER COM 2 PAINÉIS FIXOS E 2 MÓVEIS EM ALUMÍNIO E VIDRO TEMPERADO
JA04	1	1,10	1,20	0,90	JANELA DE ENROLAR DE ALUMÍNIO
JA05	2	1,10	1,60	0,90	JANELA DE ENROLAR DE ALUMÍNIO

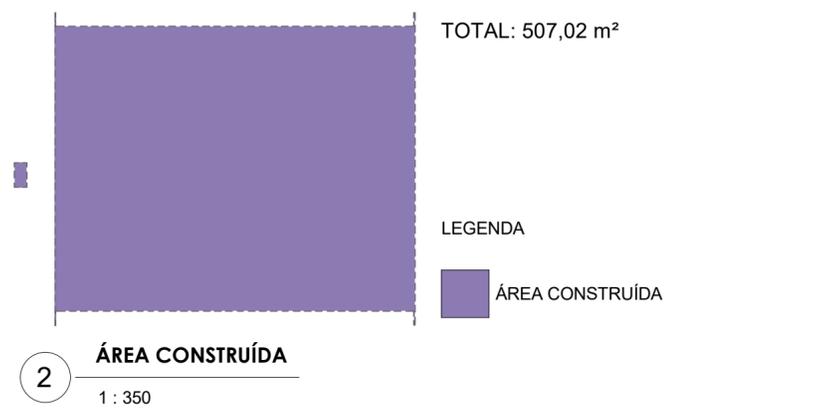


1 **PLANTA BAIXA**
1 : 100

PROPONENTE: _____ CNPJ: _____
RESP. TÉCNICO: _____ CAU / CREA: _____


PROPRIETÁRIO: GOVERNO FEDERAL		
OBRA: REFEITÓRIO		
ENDEREÇO:		
CONTEÚDO: PLANTA BAIXA PLANTA DE ÁREA CONSTRUÍDA PLANTA DE ÁREAS EXTERNAS	ESCALA: 1:100 1:350 1:350	FOLHA: 01 / 05
NOMENCLATURA DA FOLHA: GOV-ARQ-2024-REF5-PLB-V05-R01-P01	NÚMERO DA REVISÃO: R01	DATA: 30/04/2024 16:24:07

ARQUITETURA - Projeto Básico

FACHADA LATERAL DIREITA

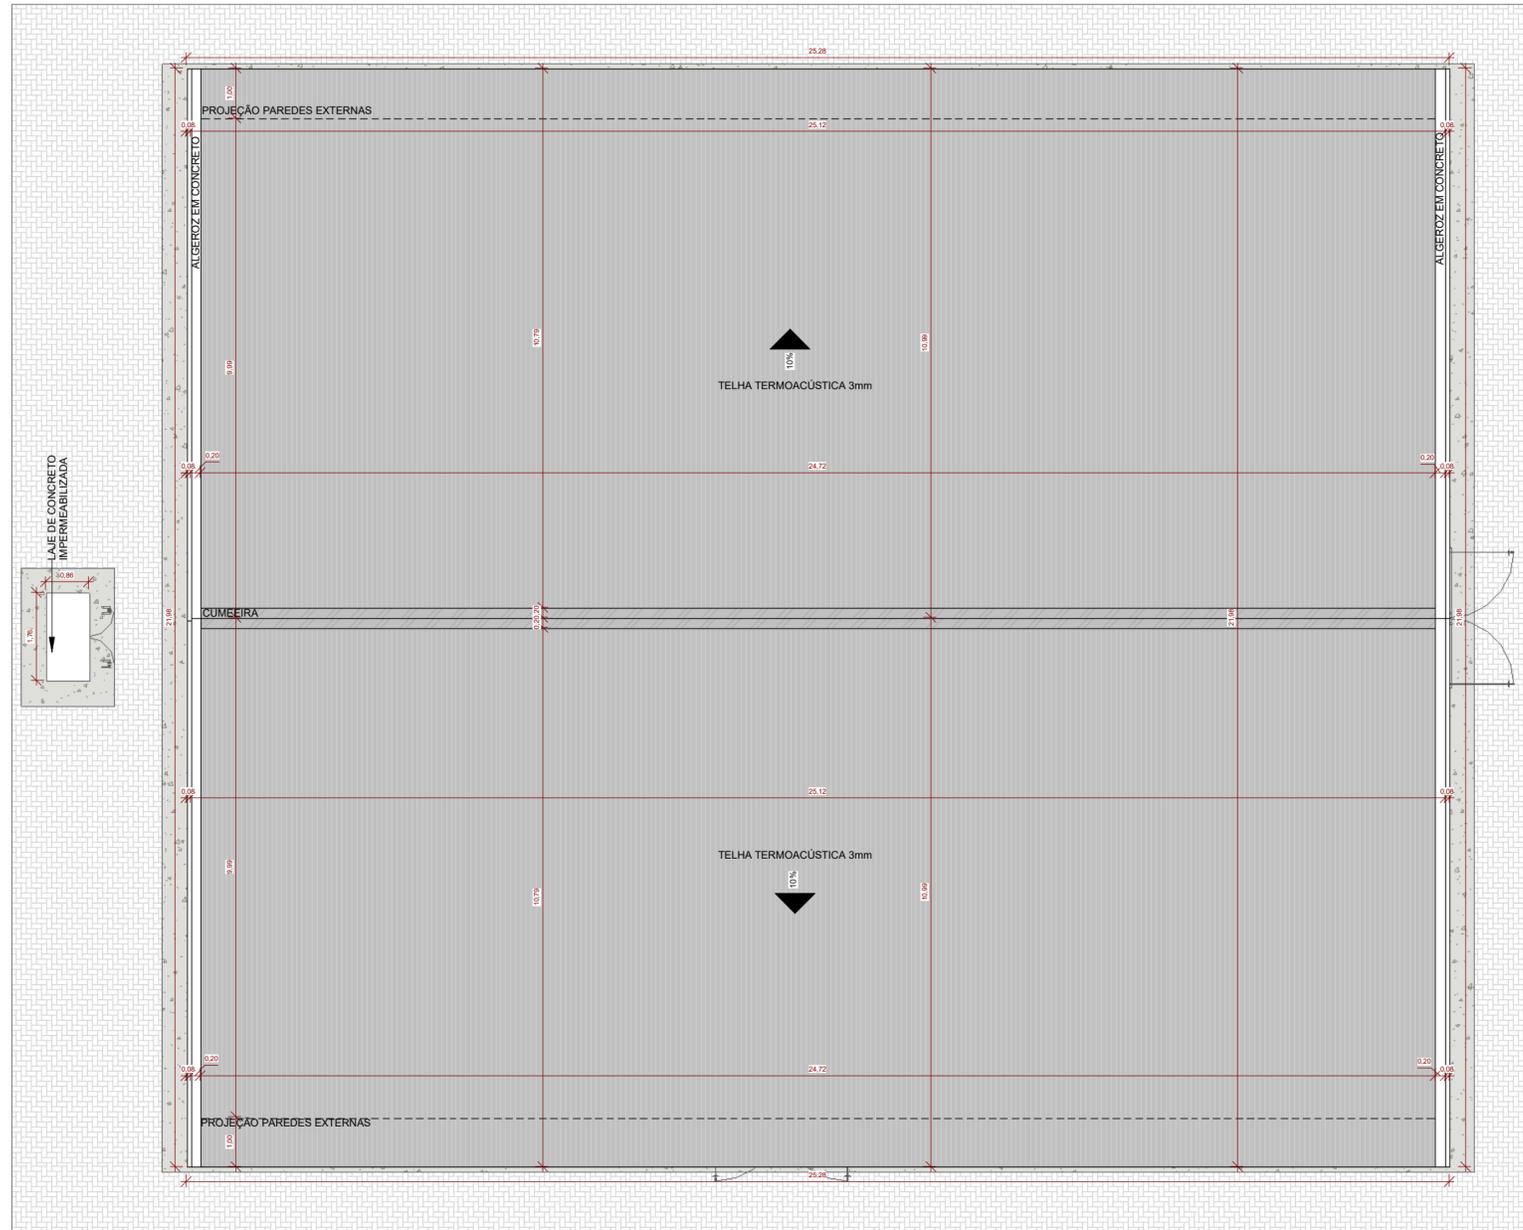

FACHADA POSTERIOR

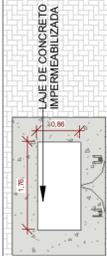

FACHADA FRONTAL



FACHADA LATERAL ESQUERDA



1 PLANTA DE COBERTA

1 : 100

PROPONENTE:


CNPJ:

RESP. TÉCNICO:


CAU / CREA:

PROPRIETÁRIO: GOVERNO FEDERAL		FOLHA: 02 / 05
OBRA: REFEITÓRIO		
ENDEREÇO:		
CONTEÚDO: PLANTA DE COBERTA	ESCALA: 1:100	DATA: 30/04/2024 16:24:10
NOMENCLATURA DA FOLHA: GOV-ARQ-2024-REF5-COB-V05-R01-P02	NÚMERO DA REVISÃO: R01	


ARQUITETURA - Projeto Básico

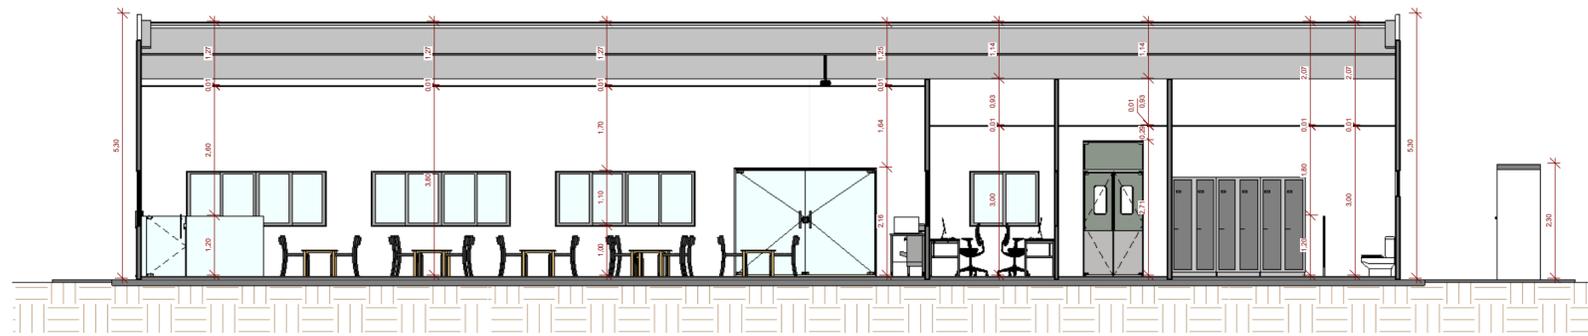


1 CORTE DD
1 : 100

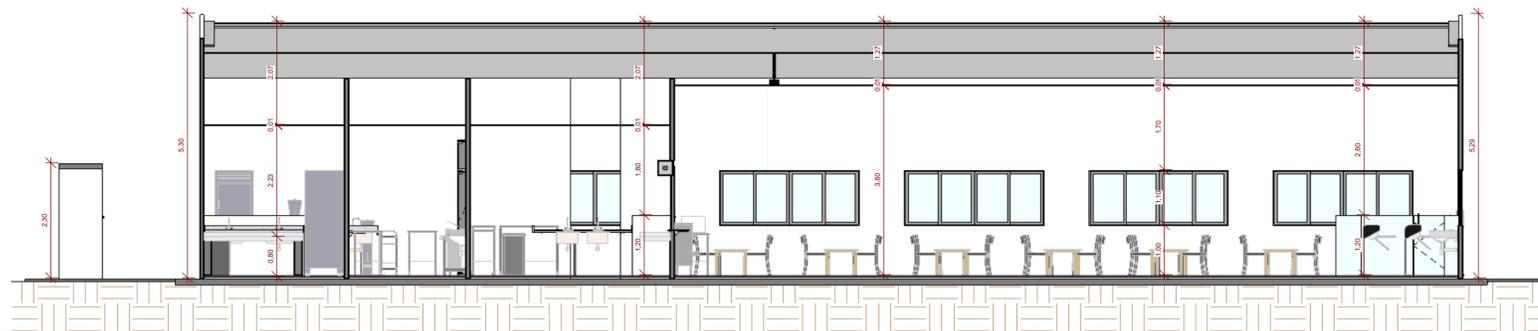

2 CORTE CC
1 : 100

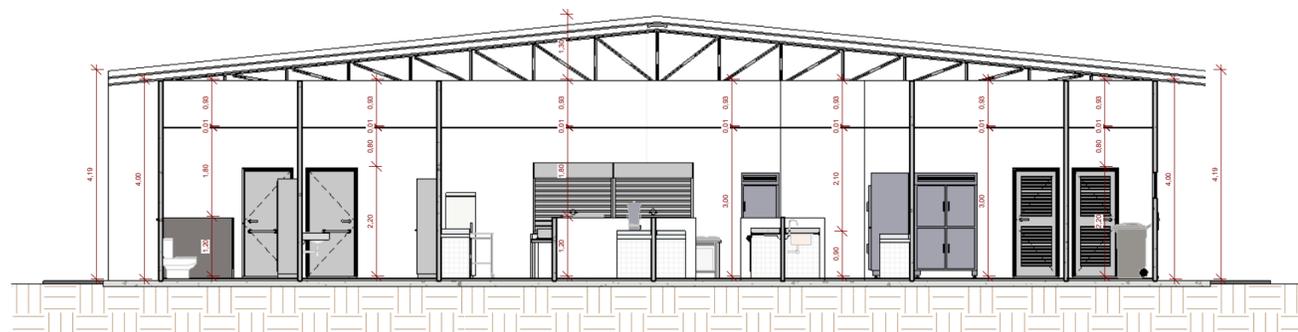

3 CORTE BB
1 : 100

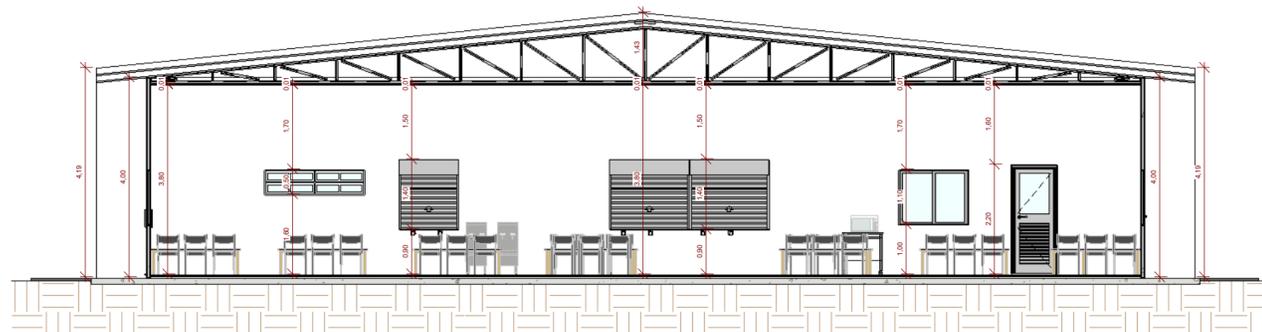


4 CORTE AA
1 : 100


PROPONENTE: _____ CNPJ: _____

RESP. TÉCNICO: _____ CAU / CREA: _____


PROPRIETÁRIO: GOVERNO FEDERAL		FOLHA: 03 / 05
OBRA: REFEITÓRIO		
ENDEREÇO:		DATA: 30/04/2024 16:24:13
CONTEÚDO: CORTE AA CORTE BB CORTE CC CORTE DD	ESCALA: 1:100 1:100 1:100 1:100	NÚMERO DA REVISÃO: R01
NOMENCLATURA DA FOLHA: GOV-ARQ-2024-REF5-COR-V05-R01-P03		

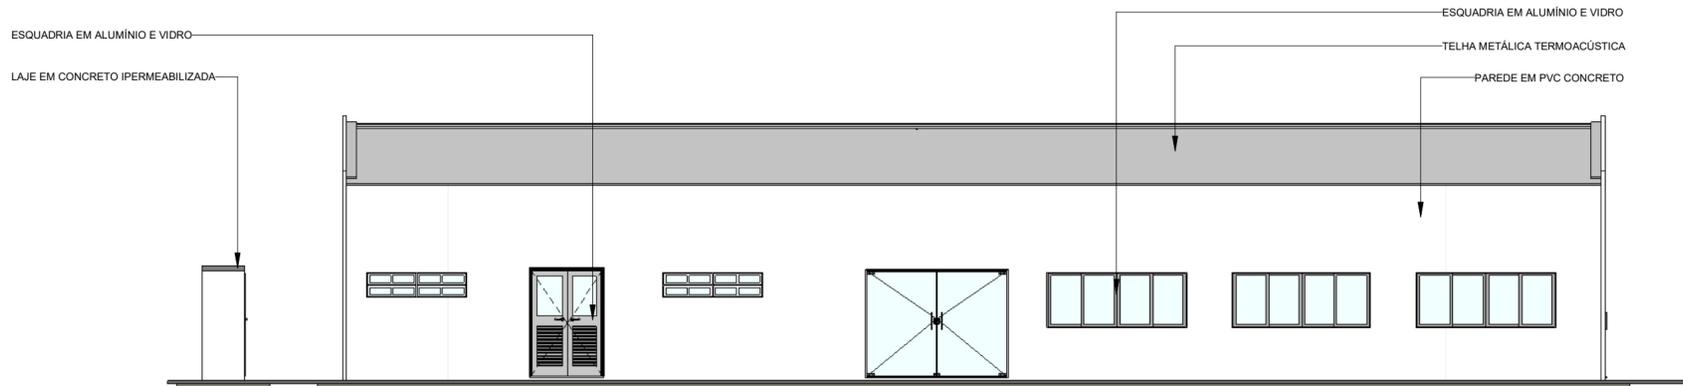


1 FACHADA LATERAL ESQUERDA
1 : 100

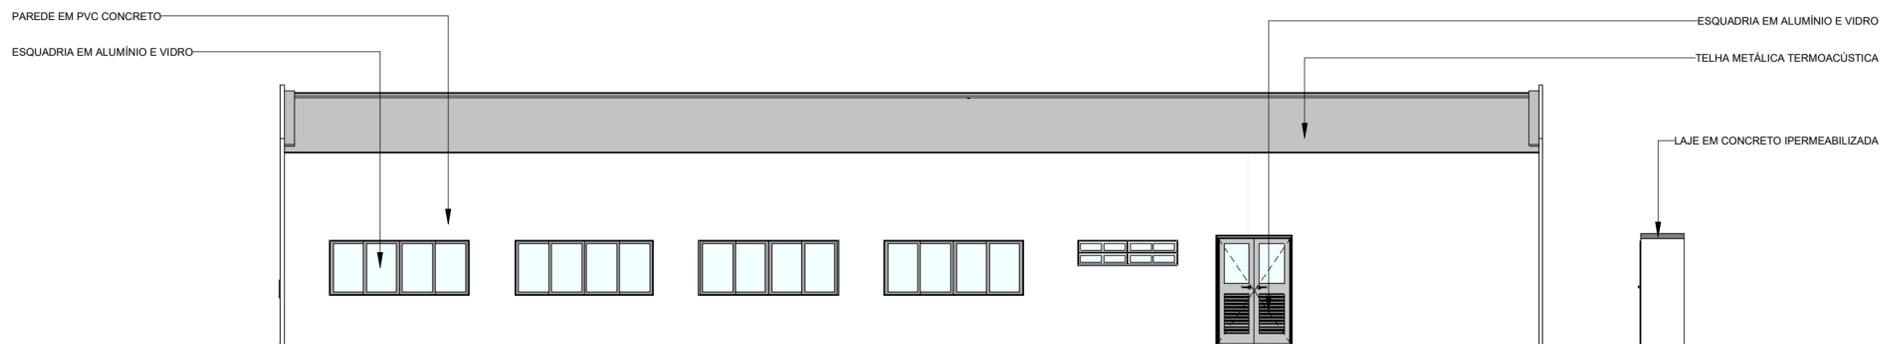

2 FACHADA LATERAL DIREITA
1 : 100

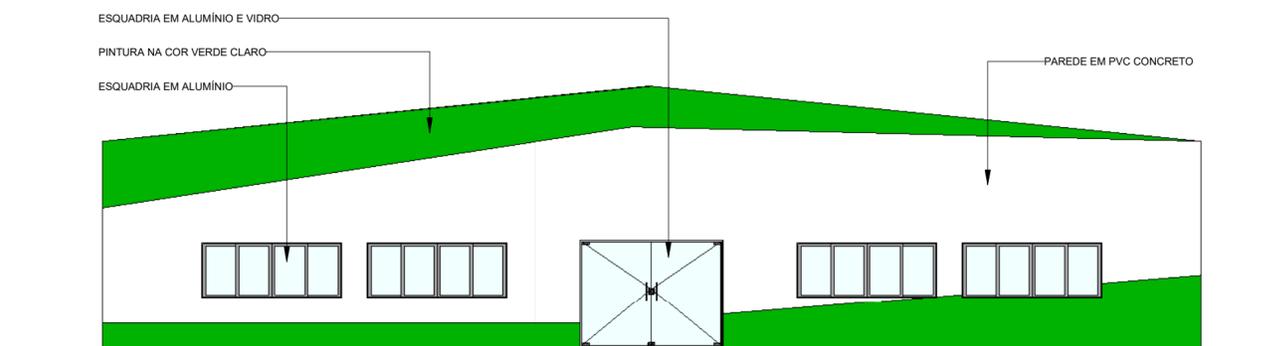

3 FACHADA FRONTAL
1 : 100


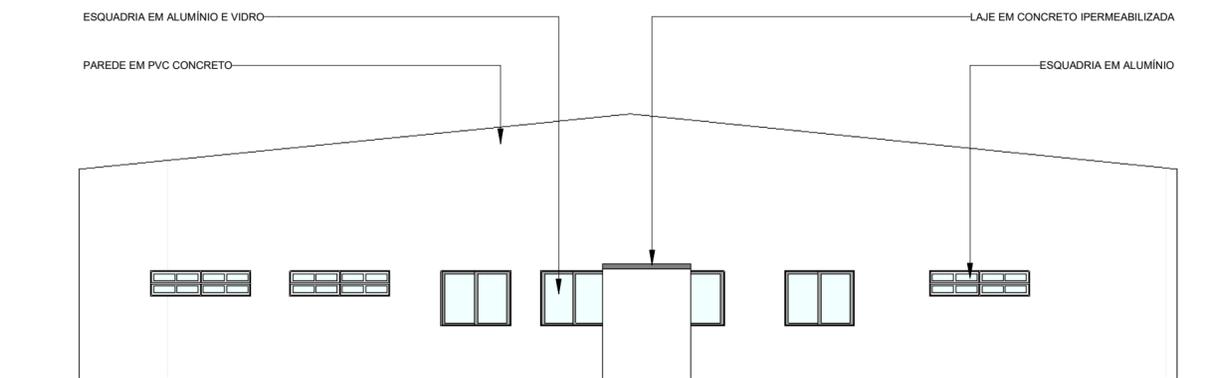


4 FACHADA POSTERIOR
1 : 100

PROponente: _____ CNPJ: _____
 Resp. Técnico: _____ CAU / CREA: _____

PROPRIETÁRIO: GOVERNO FEDERAL		FOLHA: 04 / 05
OBRA: REFEITÓRIO		
ENDEREÇO: 		DATA: 30/04/2024 16:24:18
CONTEÚDO: FACHADA FRONTAL FACHADA POSTERIOR FACHADA LATERAL DIREITA FACHADA LATERAL ESQUERDA	ESCALA: 1:100 1:100 1:100 1:100	
NOMENCLATURA DA FOLHA: GOV-ARQ-2024-REF5-FCH-V05-R01-P04		NÚMERO DA REVISÃO: R01

ARQUITETURA - Projeto Básico

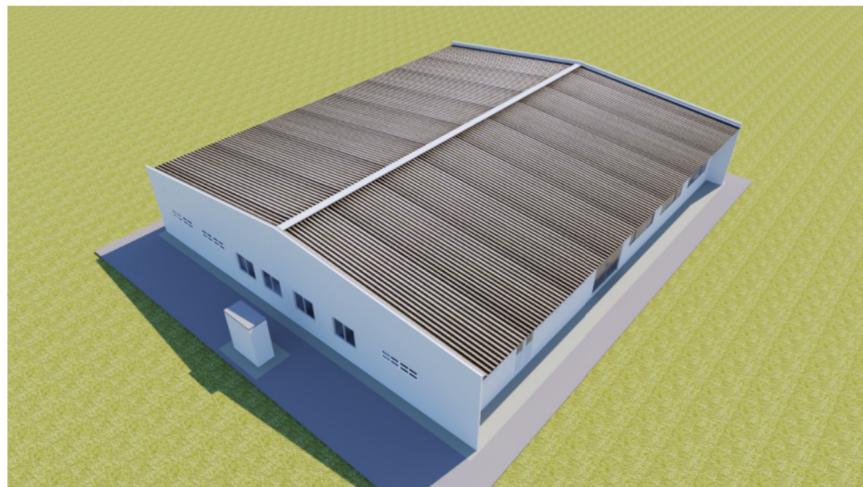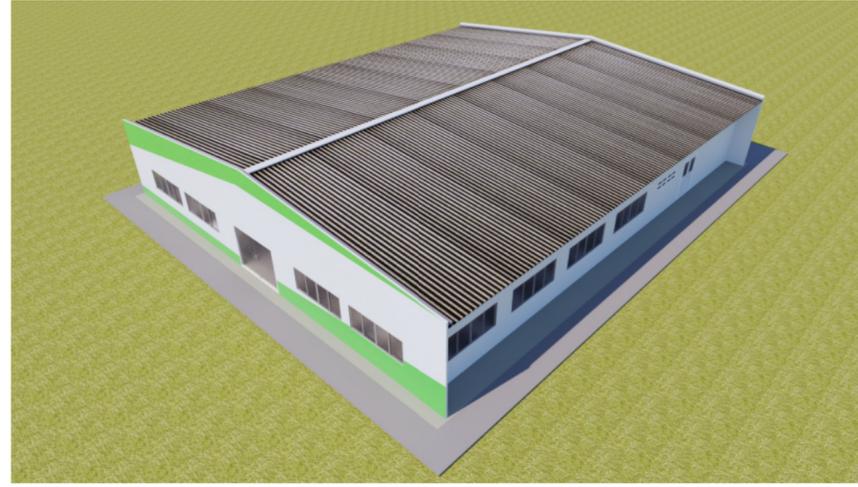

PROponente: _____ CNPJ: _____

RESP. TÉCNICO: _____ CAU / CREA: _____

PROPRIETÁRIO: GOVERNO FEDERAL		
OBRA: REFEITÓRIO		
ENDEREÇO:		FOLHA: 05 / 05
CONTEÚDO: RENDERIZAÇÕES		
NOMECLATURA DA FOLHA: GOV-ARQ-2024-REF5-RND-V05-R01-P05		DATA: 30/04/2024 16:24:19
ESCALA:		NÚMERO DA REVISÃO: R01